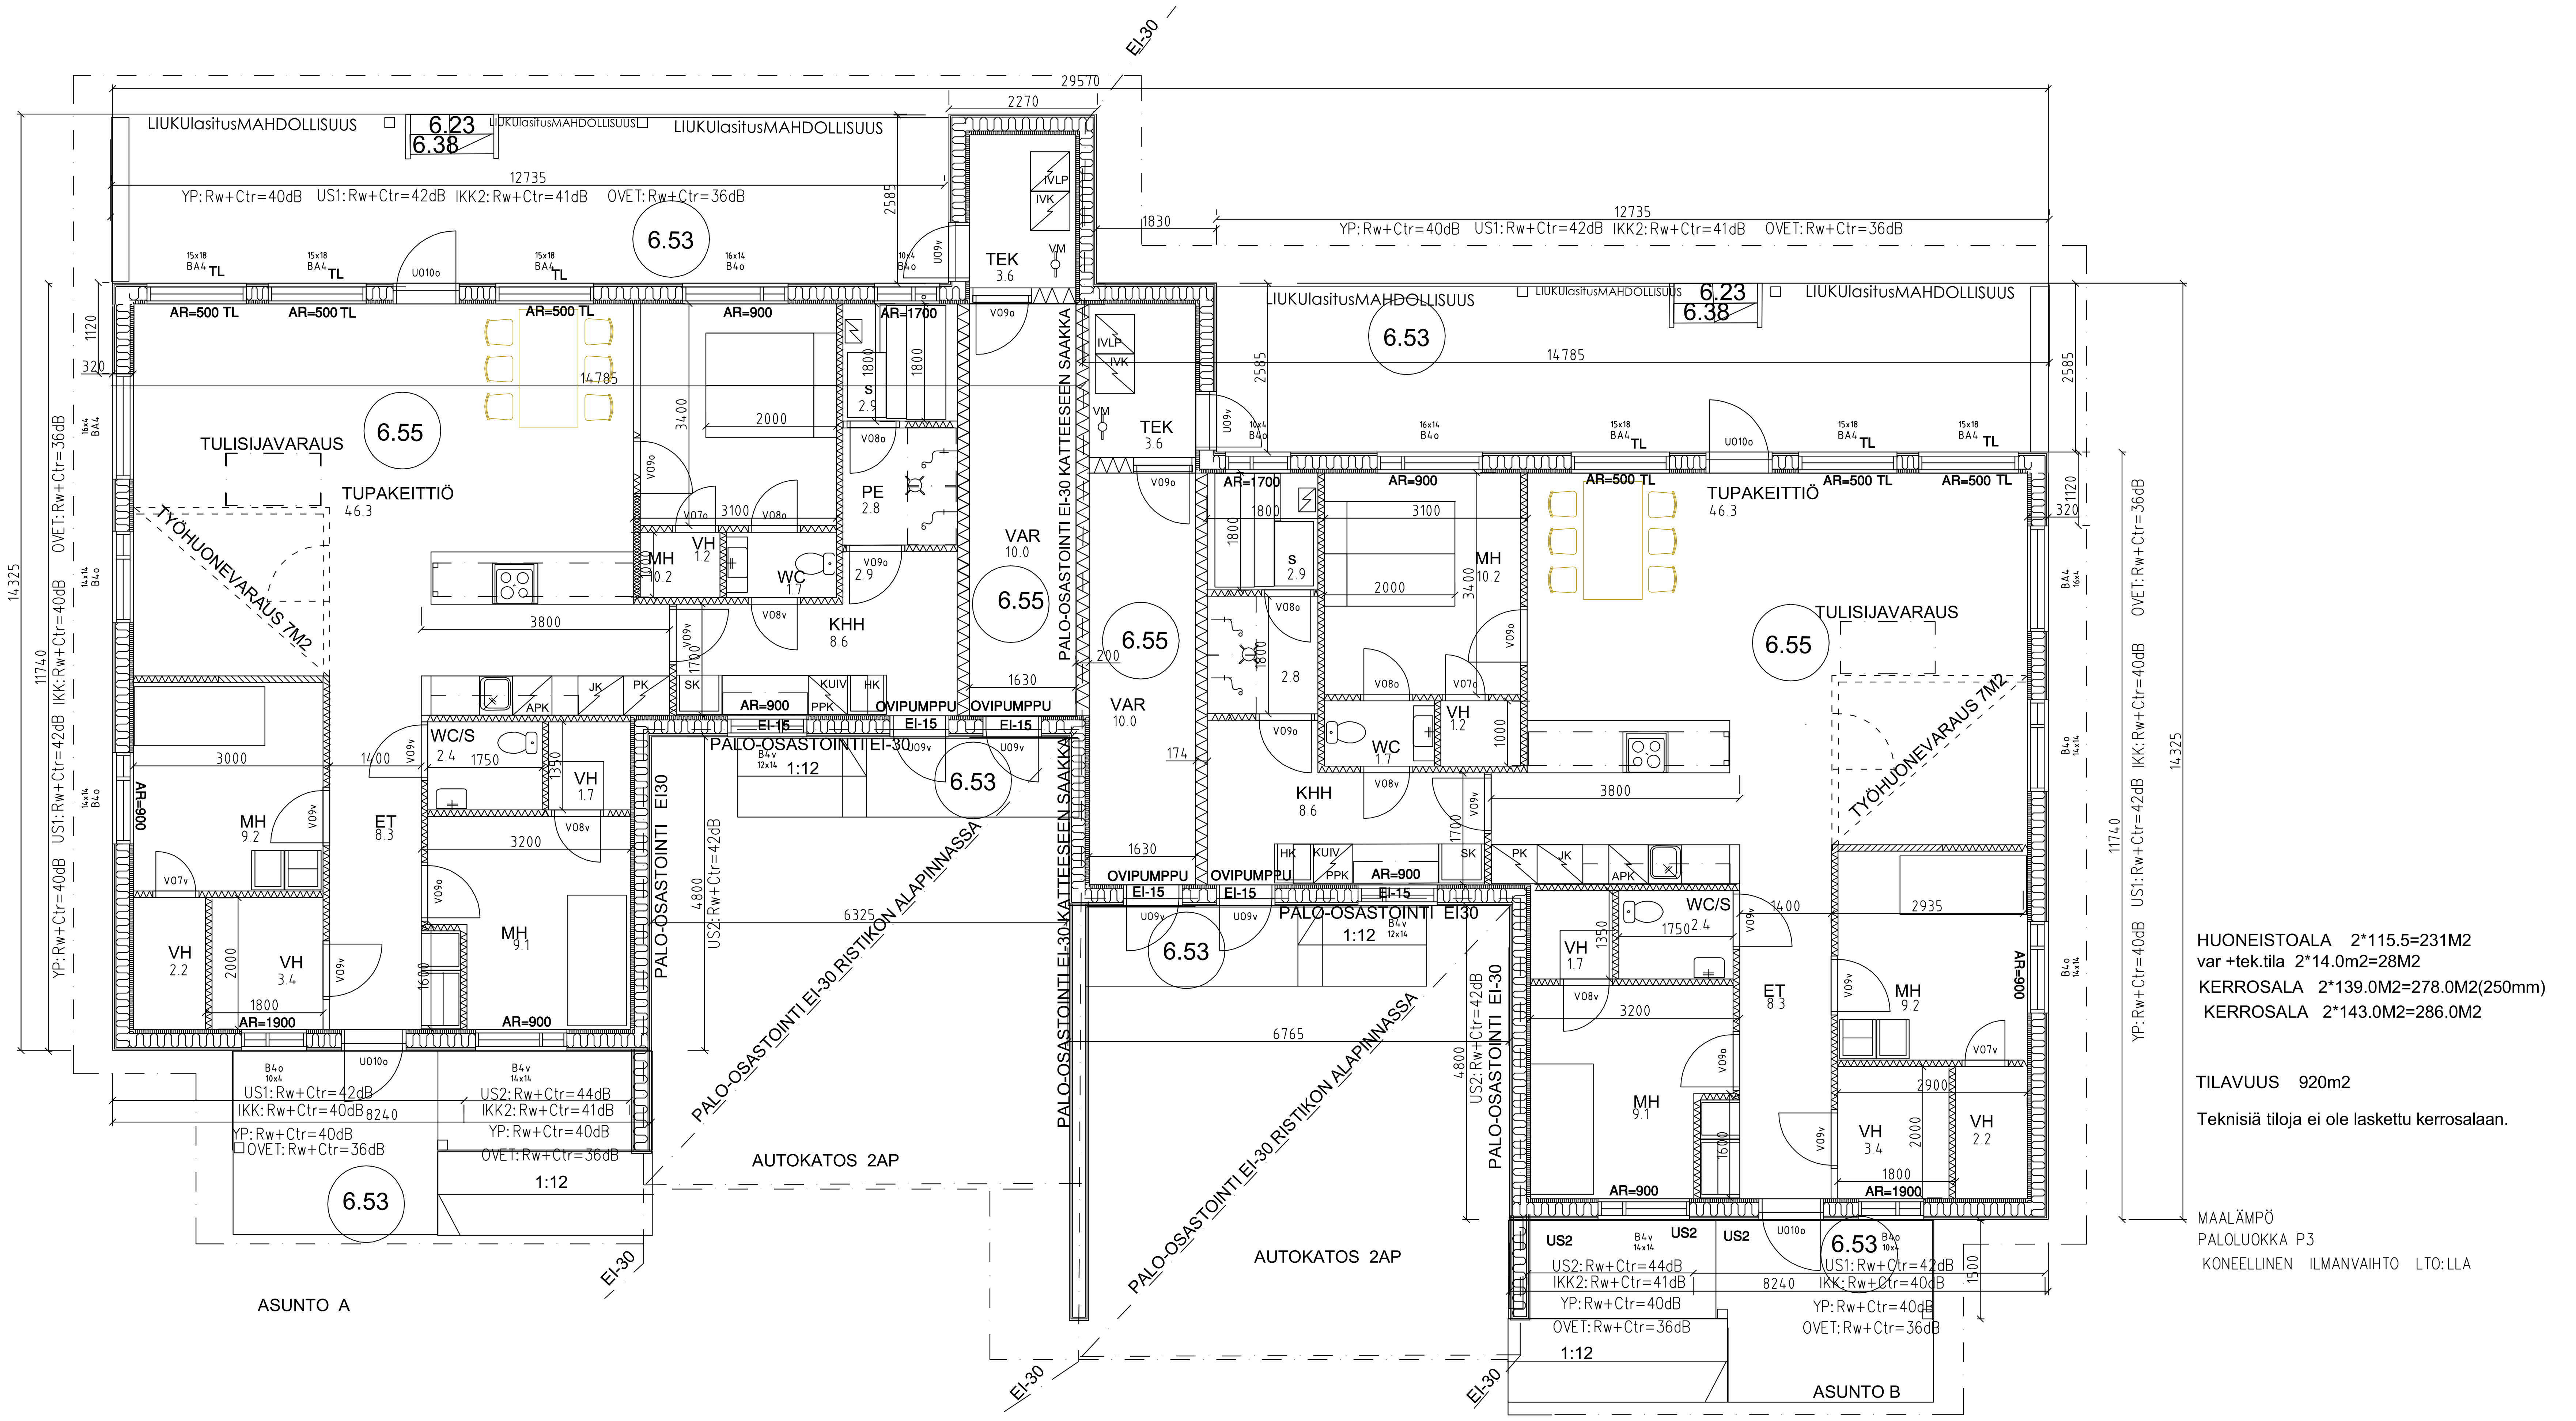

HUONEISTOALA 2*115.5=231M2
var +tek.tila 2*14.0m2=28M2
KERROSALA 2*139.0M2=278.0M2(250mm)
KERROSALA 2*143.0M2=286.0M2

TILAVUUS 920m2

Teknisiä tiloja ei ole laskettu kerrosalaan.

MAALÄMPÖ
PALOLUOKKA P3
KONEELLINEN ILMANVAIHTO LTO: LLA

TUNNUS	LUKUM.	MUUTOS	NIMIM.	PÄIVÄYS

K.osa/Kylä: HERUKKA (77) — Kortteli/Tila: 155 — Tontti/R.no: 1

Rakennustoimenpide: Uudisrakennus — Piirustuslaji: PÄÄPIIRRUSTUS

Rakennuskohde: PARITALO RANTAKALLIONTIE 2, RANTAKALLIONTIE 2, 90800 OULU

Piirustuksen sisältö: POHJA — Mittakaavat: 1:50

Piirt.: AUTOCAD 2017 + ARK+RAK Lis.640-00072937 — Päiväys: 20.5.2024 — Suunn.: PP — Tark.: Pekka Pesonen

Suunn. laji: ARK — Työn n:o: 3392 — Piir. n:o: 2

INSINÖÖRITOIMISTO PEKKA PESONEN OY
Toimisto: Merikoskenkatu 9 B34 5.krs, Postios. PL60, 90500 OULU
puh. 0400-683 876
e-mail: insinooritoimisto@pekkapesonen.fi